



3.2

committente : Comune di Riccione

oggetto: "PALAZZO DEL TURISMO" SITO NEL COMUNE DI RICCIONE, IN PIAZZALE CECCARINI

MODIFICA TEMPORANEA DELL'ALLESTIMENTO PER EVENTI OCCASIONALI

COLLAUDO C.C.V.

data : 04/11/2023

tavola : 2/2


Piani 1°-2°-3°-copertura

scala : 1:100

Geom. Carlo Ballista  
C.F. BLL CRL 77B01 H294M  
Corso d'Augusto 144 47921 Rimini Parfita I.V.A. 03258220403  
cell. 328 9125337 tel. 0541020889 pec carlo.ballista@geopec.it


### Legenda

- Percorso di scampo larghezza min. 1.20 mt.
- Pannello Indicante la via di esodo
- Pannello luminoso indicante Uscita di Sicurezza mt. 1.20 minima
- Punto luce di emergenza
- Porta metallica tagliafuoco
- Naspo DN25
- Attacco per autopompa singolo
- Estintore portatile
- Impianto di allarme
- Sgancio elettrico
- Servizi igienici
- Impianto automatico di rilevazione incendio
- Impianto automatico di rilevazione incendio controsoffitto
- elettromagnete collegato impianto di rivelazione/allarme incendio
- Saracinesca a chiusura rapida del gas
- Interruttore elettrico
- Pareti di separazione resistenti al fuoco
- Aperture di aerazione

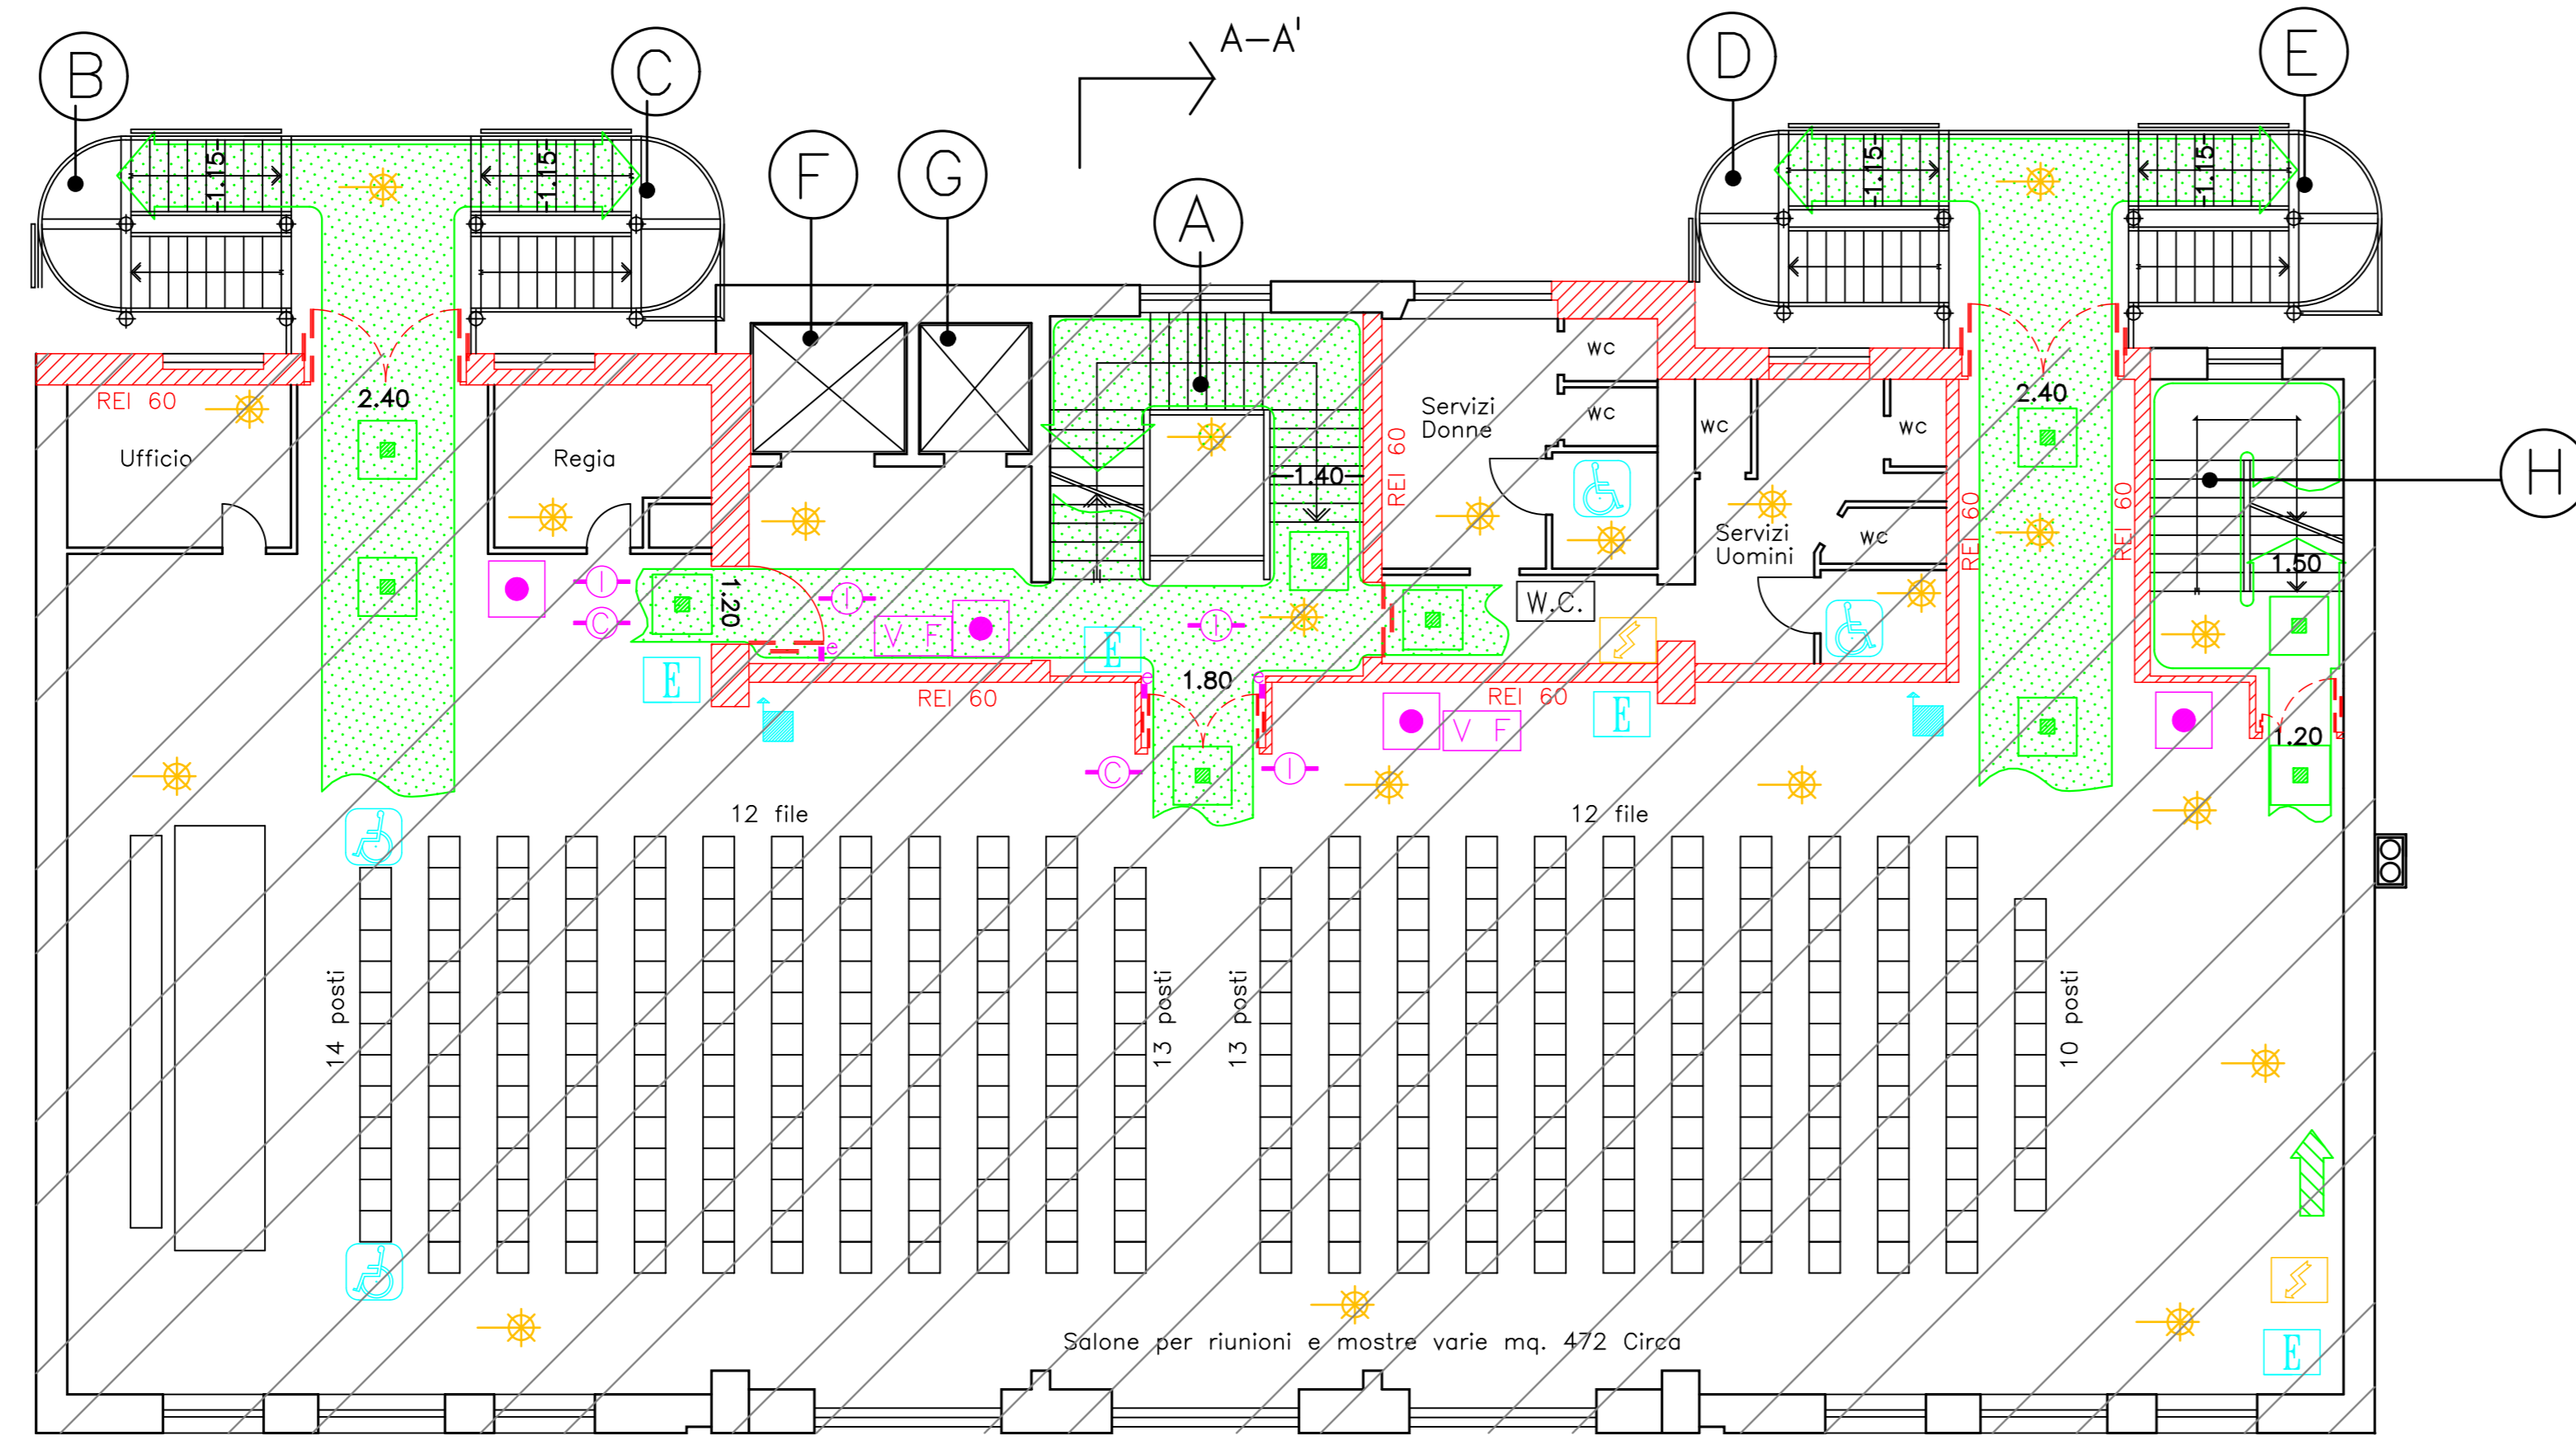


PIANTA PIANO PRIMO mq. 667 Circa  
SALONE PER RIUNIONI E MOSTRE VARIE MQ. 472 Circa  
CAPIENZA PREVISTA PERSONE N° 330

Porzione non oggetto di modifiche

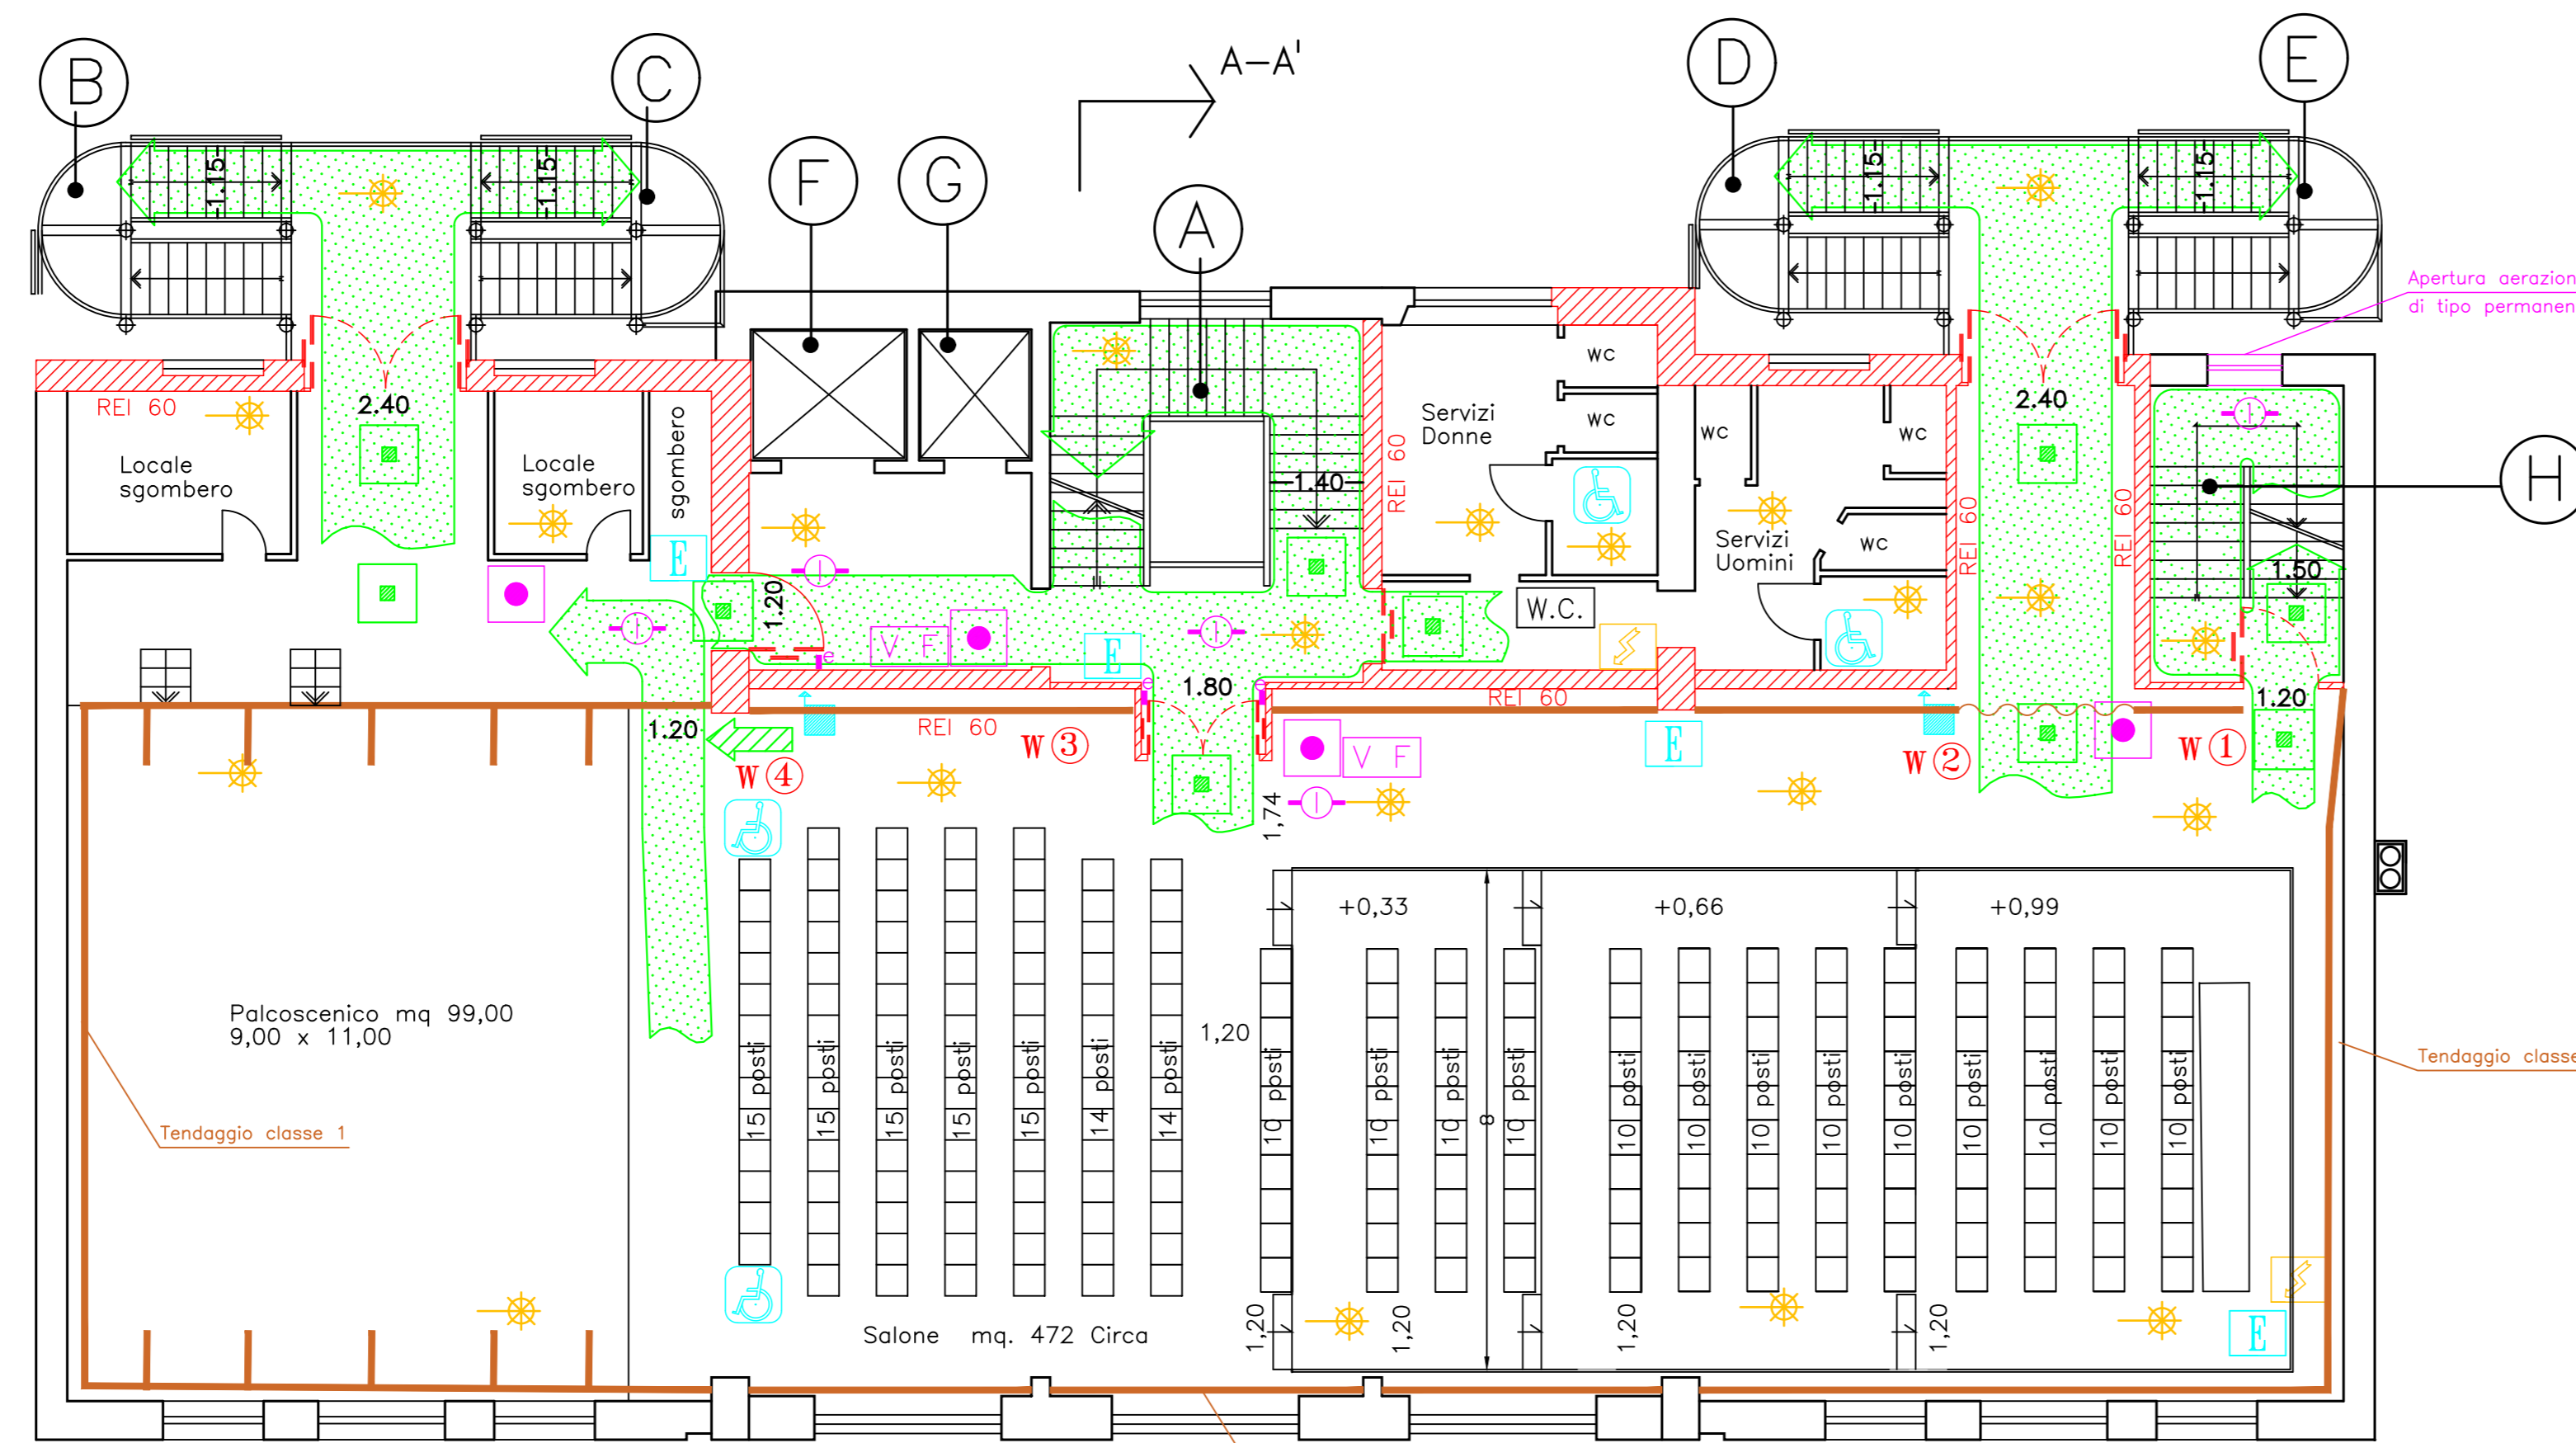


PIANTA PIANO SECONDO mq. 667 Circa  
ASSETTO TEMPORANEO  
CAPIENZA PREVISTA PERSONE N° 233  
CAPIENZA PLATEA PERSONE N° 103  
CAPIENZA TRIBUNA PERSONE N° 130

Porzione non oggetto di modifiche

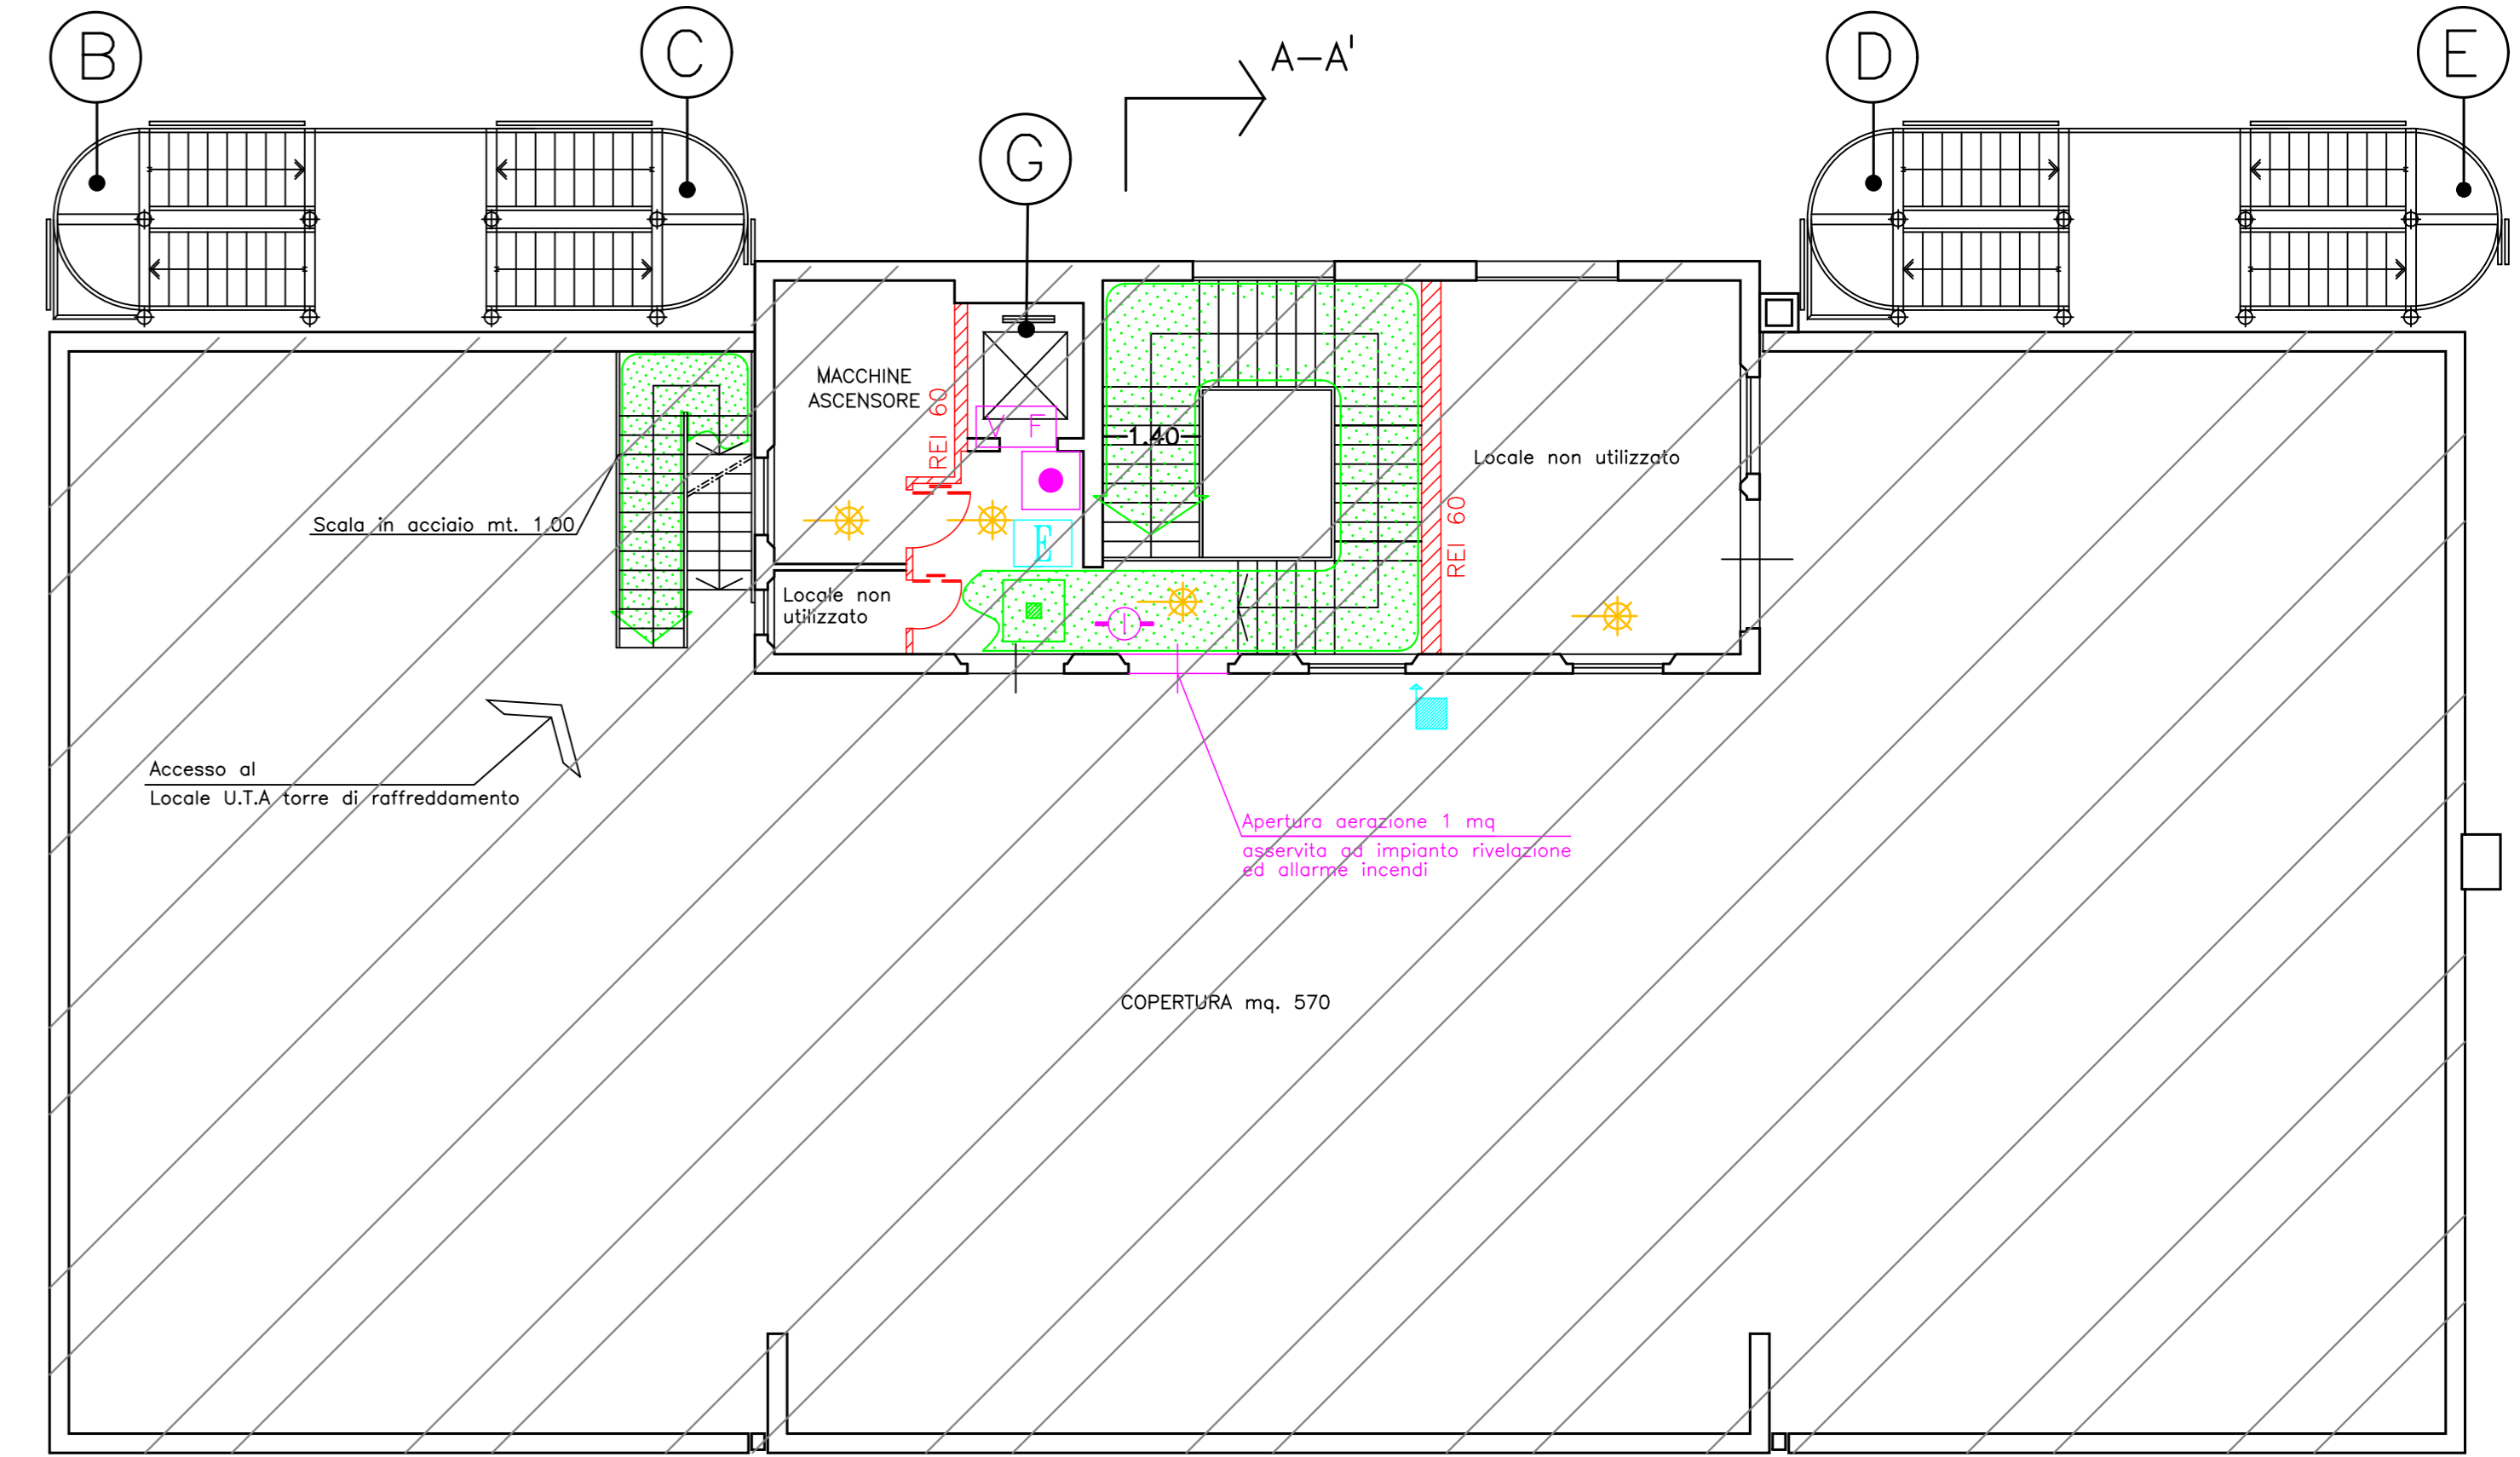

PIANTA PIANO TERZO mq. 87 Circa

Porzione non oggetto di modifiche

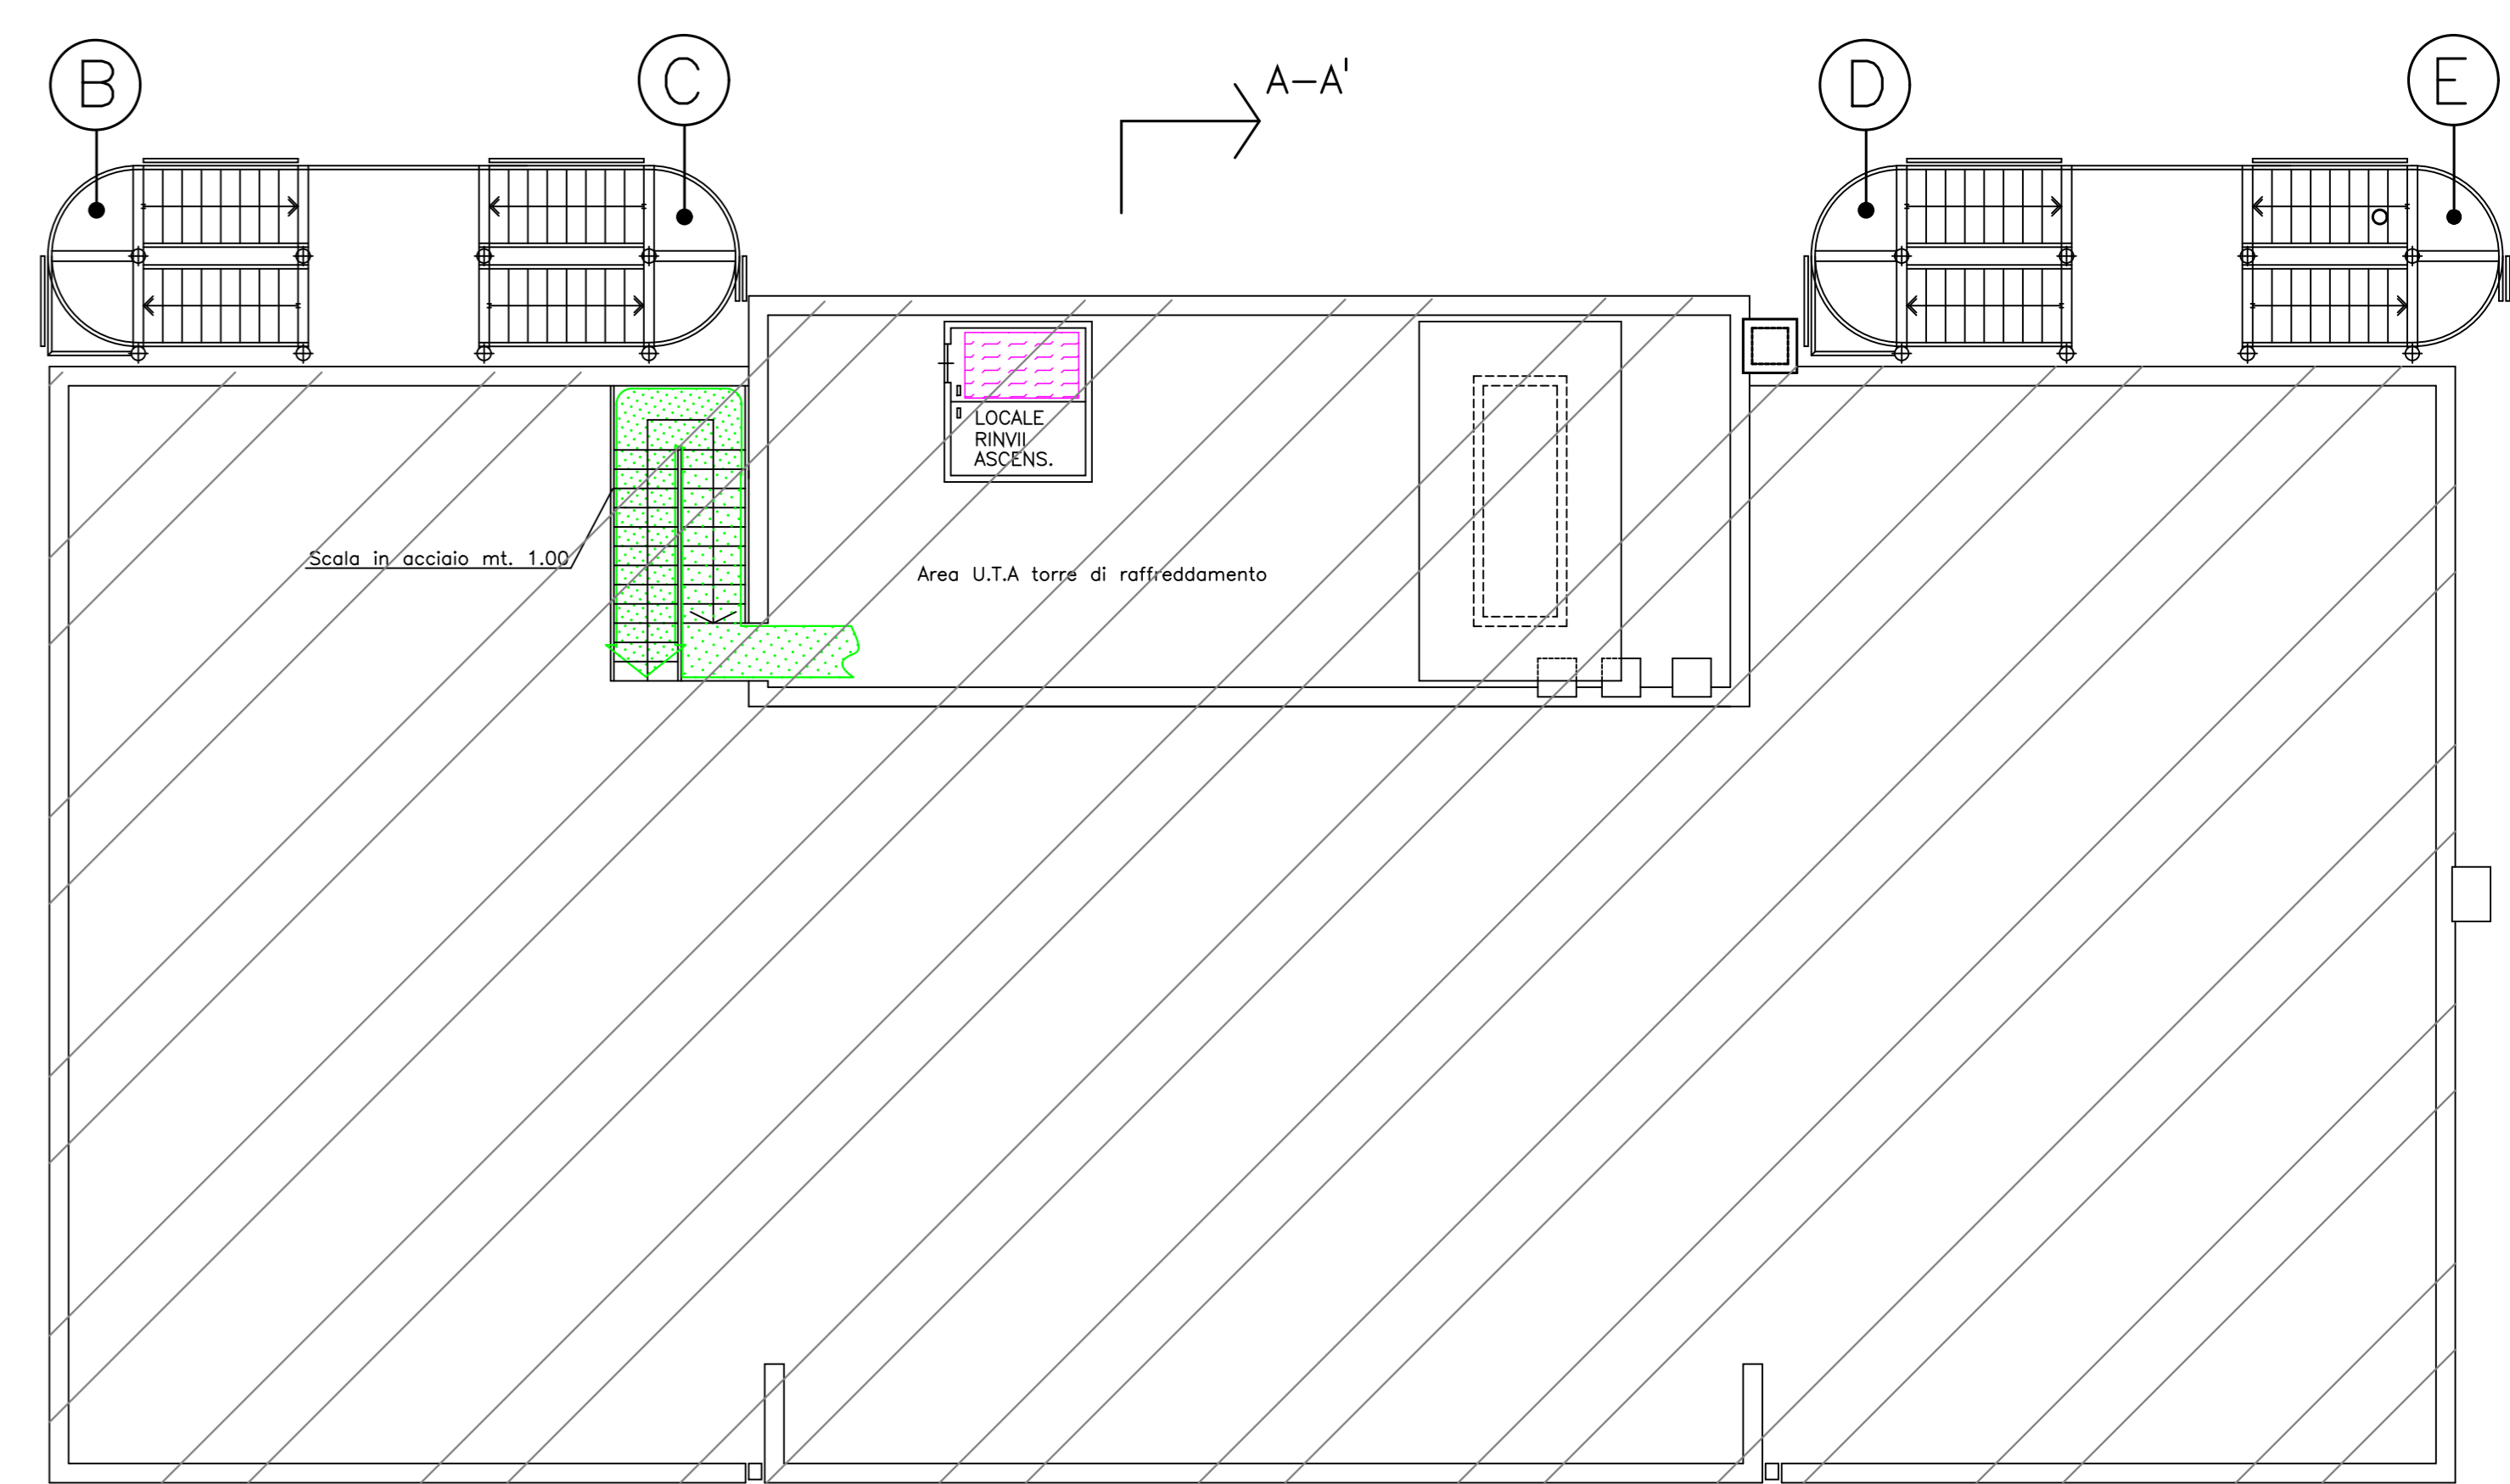

PIANTA PIANO COPERTURA VANO TECNICO EMERGENTE mq. 87 Circa

Porzione non oggetto di modifiche