



PIANTA PIANO PRIMO mq. 667 Circa  
 SALONE PER RIUNIONI E MOSTRE VARIE MQ. 472 Circa  
 CAPIENZA PREVISTA PERSONE N° 330


SCALA  
 1.00 1.00 1.00 2.50m

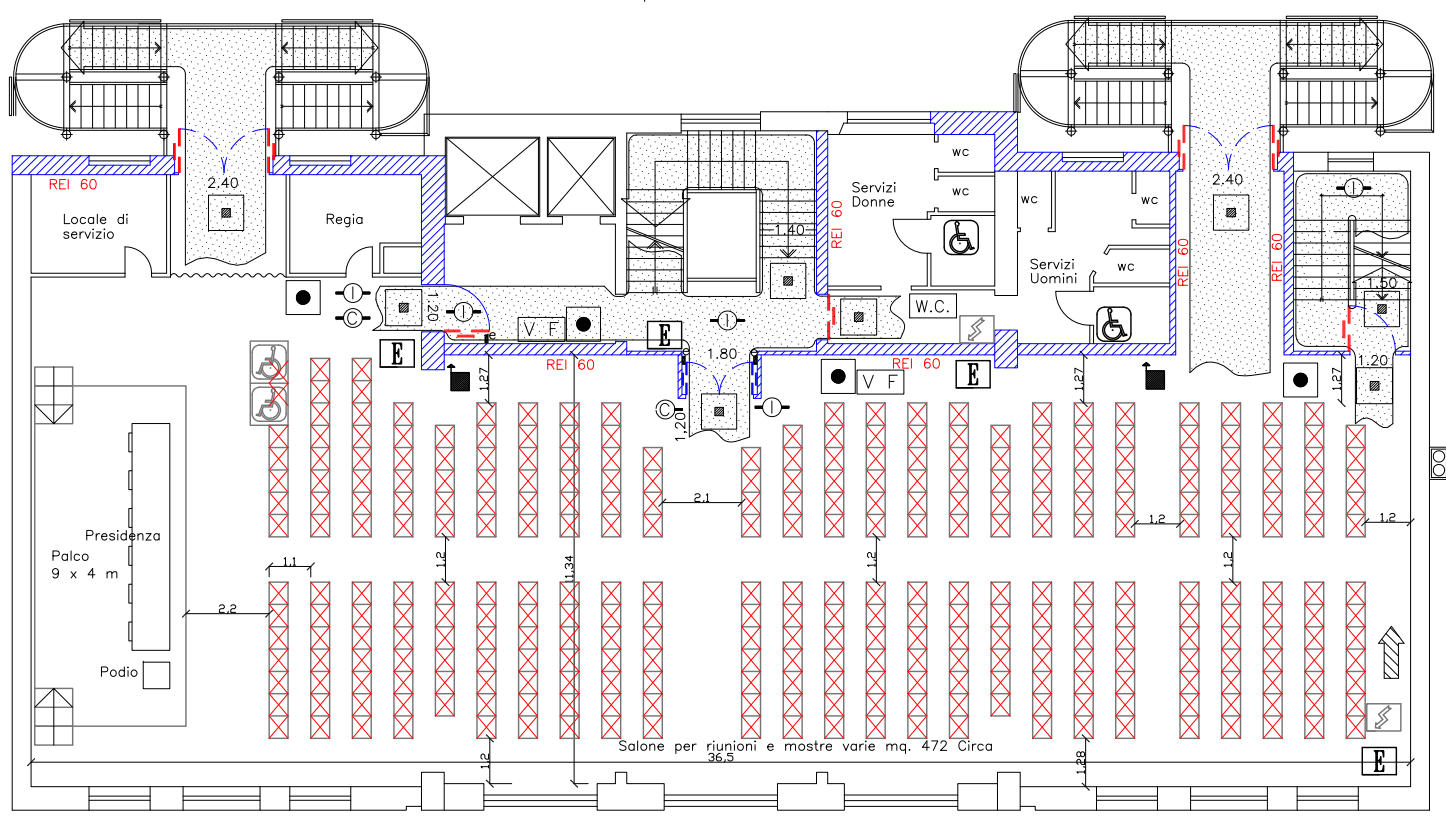

PIANTA PIANO SECONDO mq. 667 Circa  
 SALONE PER RIUNIONI E MOSTRE VARIE MQ. 472 Circa  
 CAPIENZA PREVISTA PERSONE N° 330

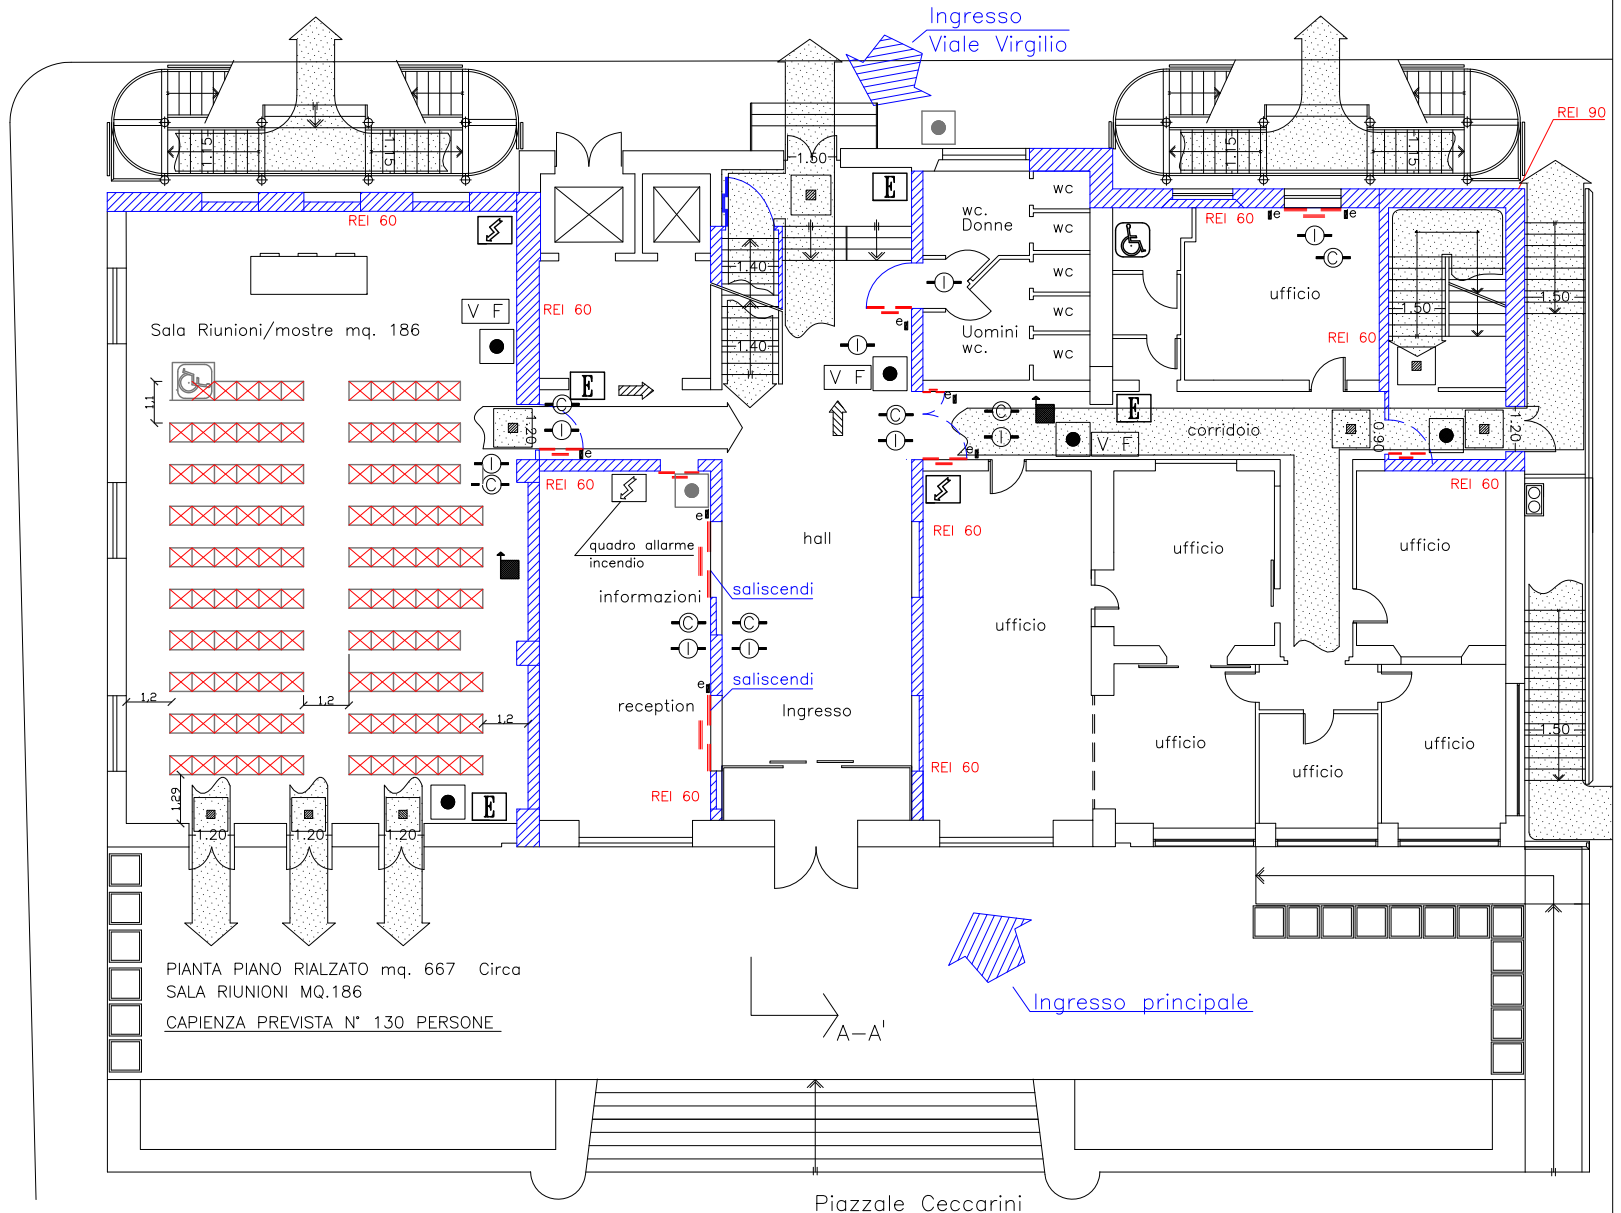

PIANTA PIANO RIALZATO mq. 667 Circa  
 SALA RIUNIONI MQ.186  
 CAPIENZA PREVISTA N° 130 PERSONE

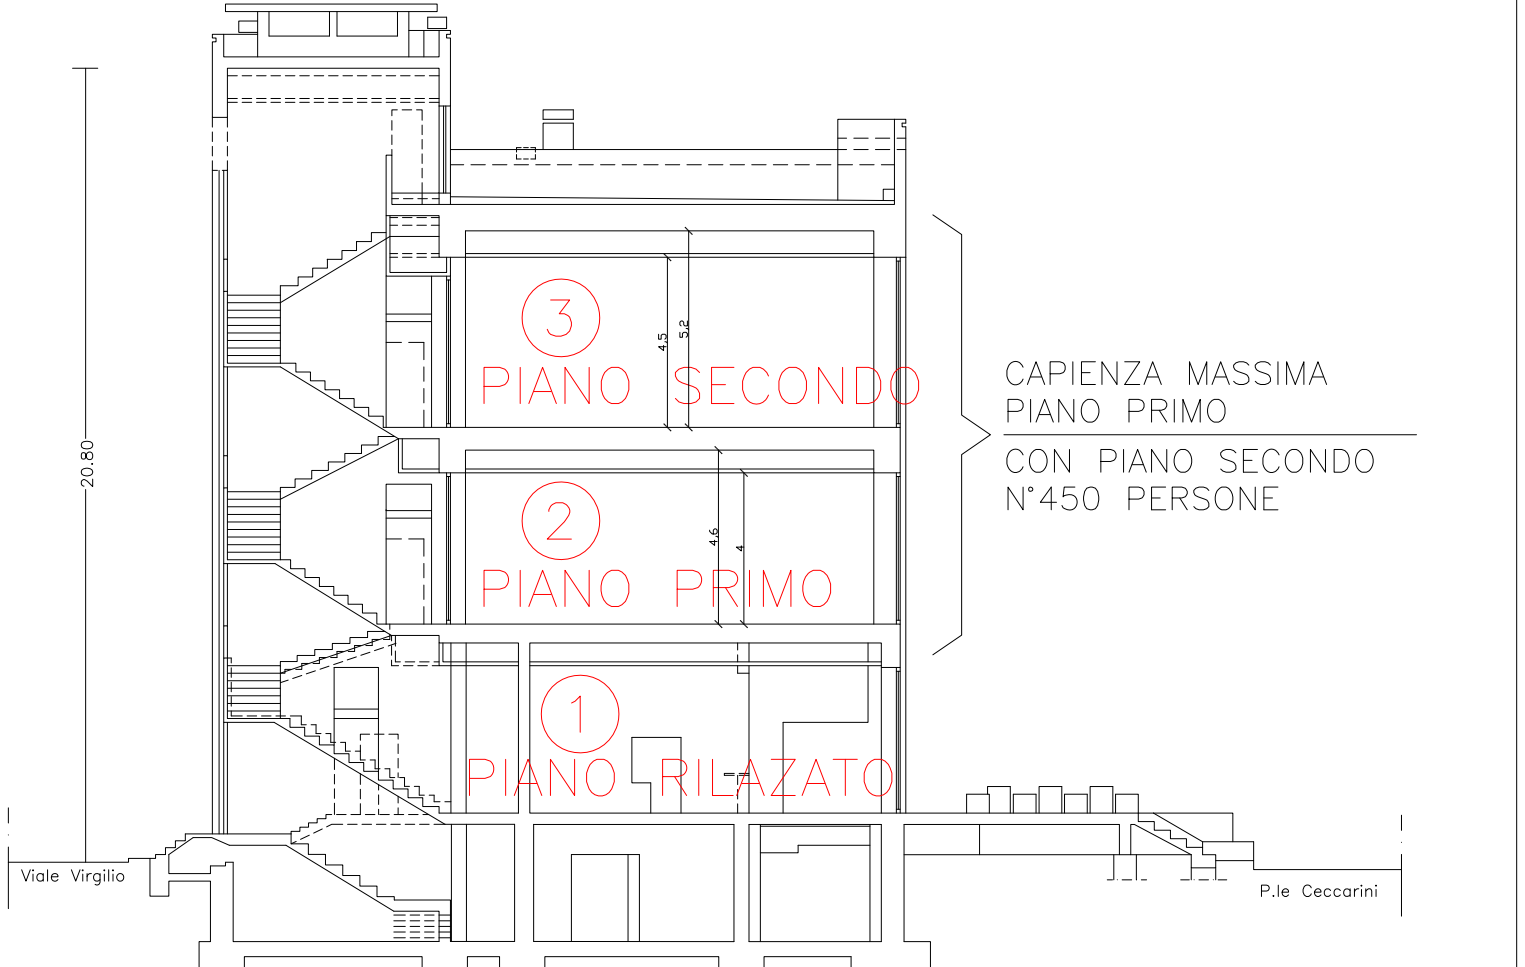

CAPIENZA MASSIMA  
 PIANO PRIMO  
 CON PIANO SECONDO  
 N°450 PERSONE